


Hyacinthe Rigaud

Rue Zola

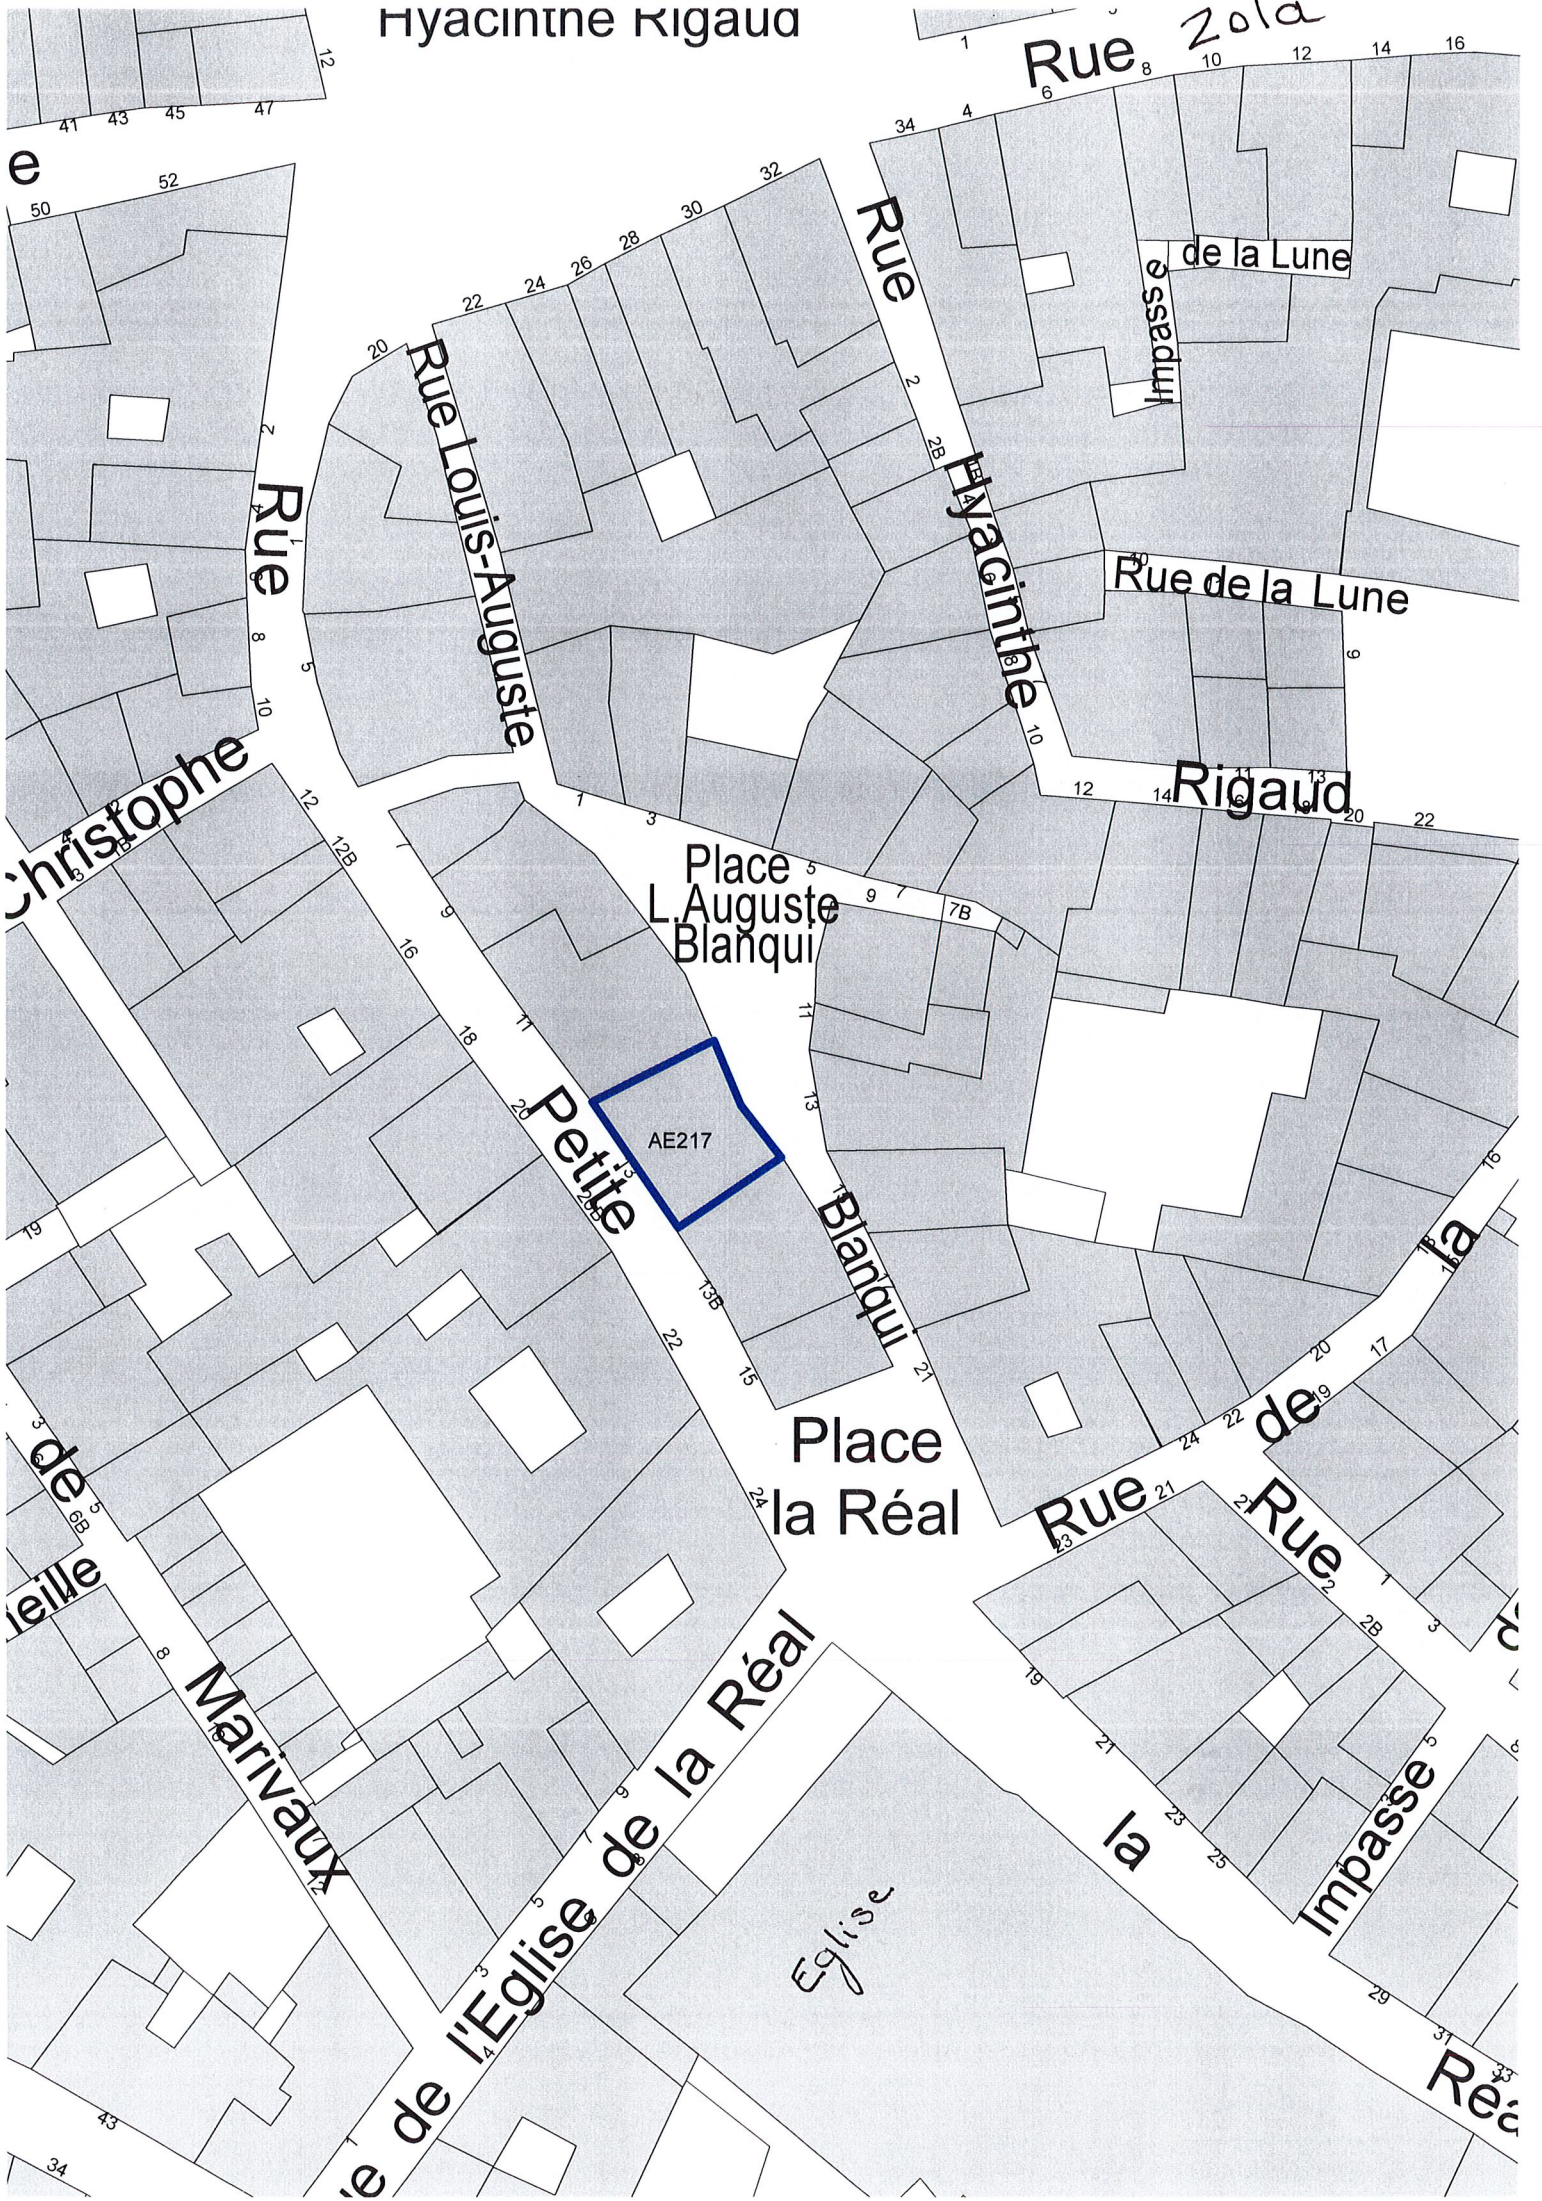

Place L. Auguste Blanqui

Petite

AE217

Blanqui

Place de la Réal

Rue de l'Eglise de la Réal

Rue de la Réal


Rue de la

Impasse de la

Impasse Réal

Eglise

Environ
155m2

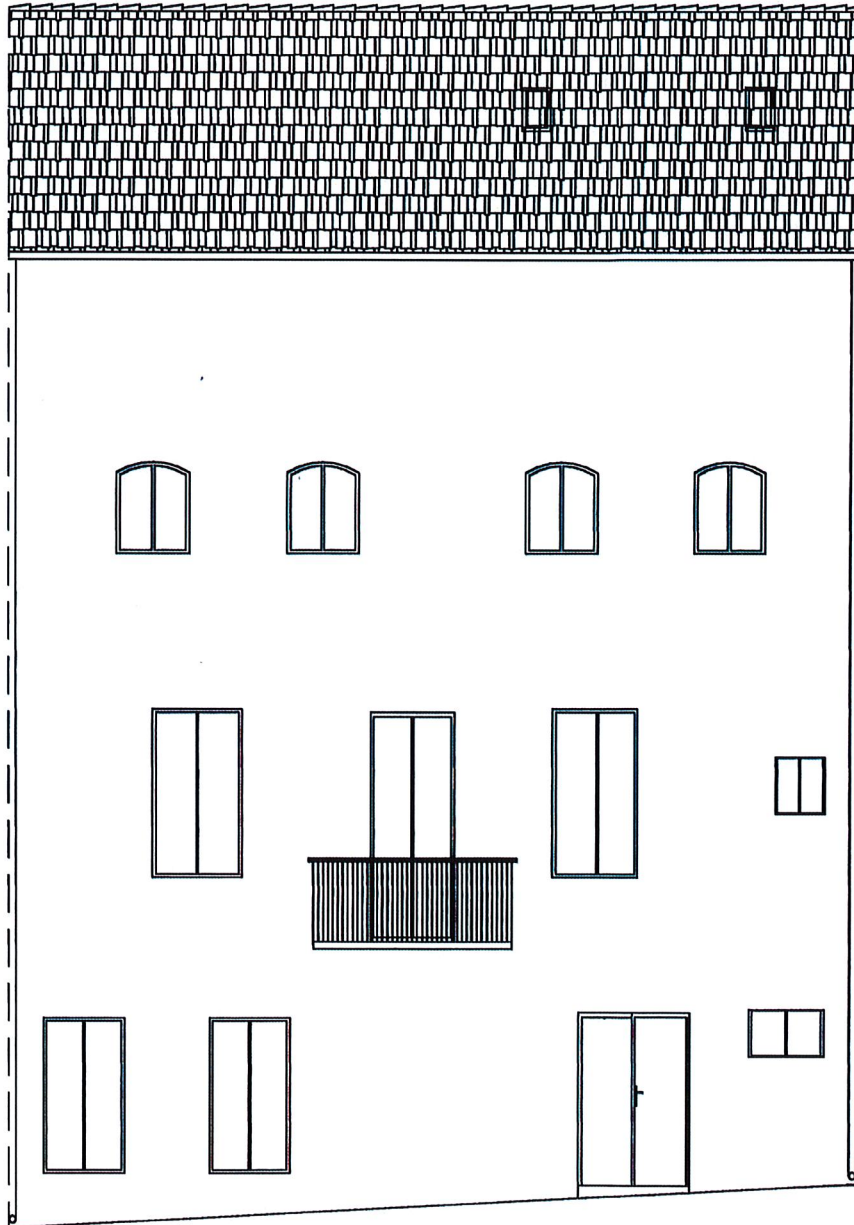


Conseil en Techniques du Bâtiment
18, rue Ducup de St Paul
66000 PERPIGNAN
Tél : 04 68 35 34 51
Fax : 04 68 35 37 82

FICHE : 99061501
CADASTRE :
C :
SECTION : AE
N : 217
ADRESSE : 13, rue Petite la Réal

Façade Principale

Echelle : 1/100ème

Environ
155m²

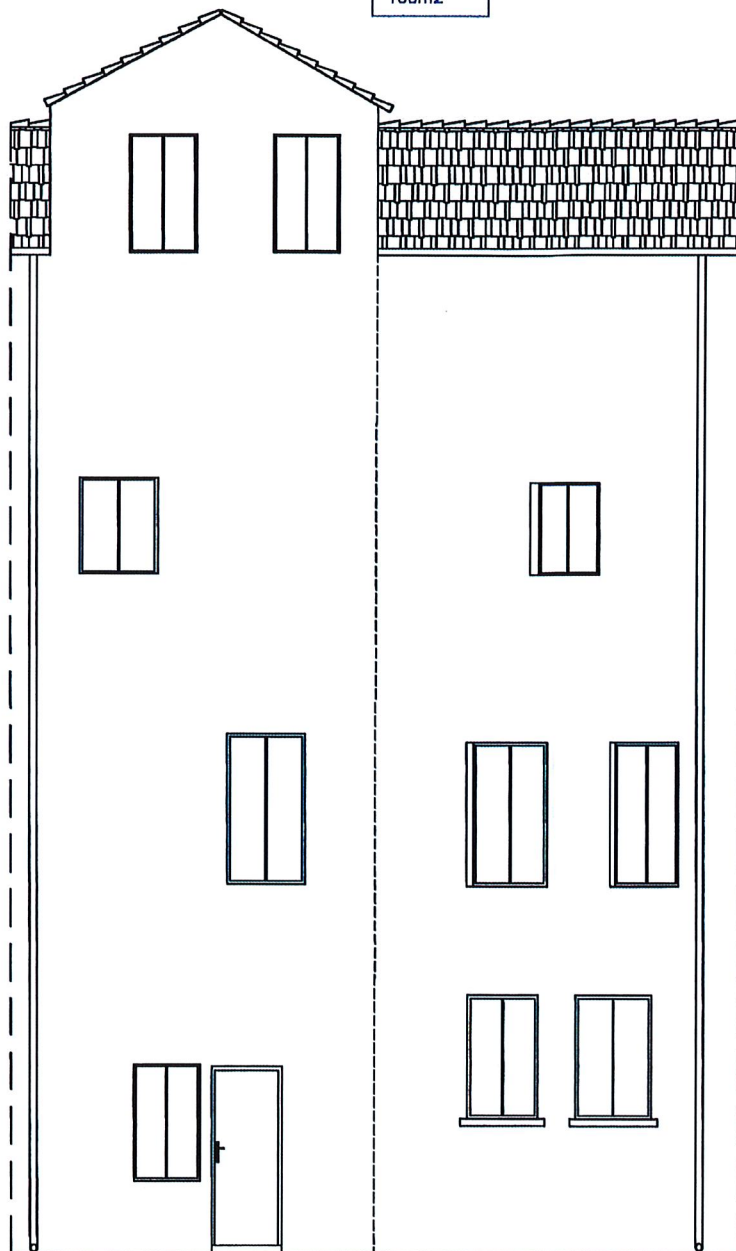

 Pubert




Conseil en Techniques du Bâtiment
18, rue Ducup de St Paul
66000 PERPIGNAN
Tél : 04 68 35 34 51
Fax : 04 68 35 37 82

FICHE :	99061501
CADASTRE :	
C :	
SECTION :	AE
N :	217
ADRESSE :	13, rue Petite la Réal

Façade Place Blanqu

Echelle : 1/100ème

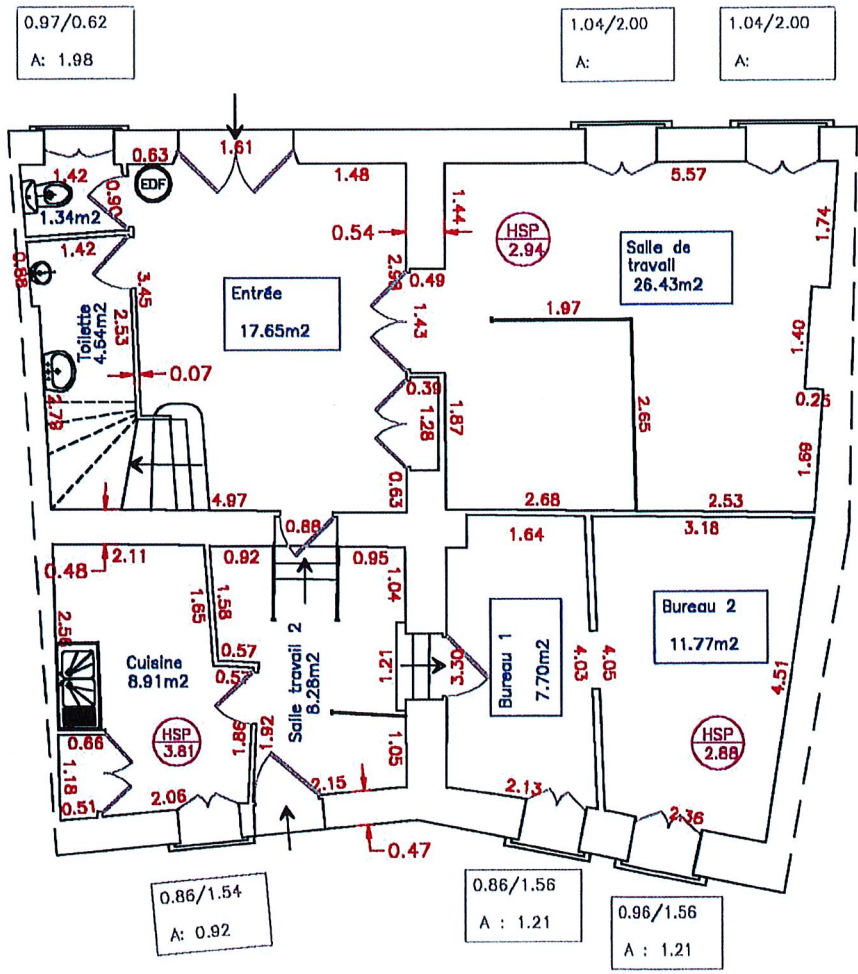


Conseil en Techniques du Bâtiment
18, rue Ducup de St Paul
66000 PERPIGNAN
Tél : 04 68 35 34 51
Fax : 04 68 35 37 82

FICHE : 99061501
CADASTRE :
C :
SECTION : AE
N : 217
ADRESSE : 13, rue Petite la Réal

Rez de chaussée

Echelle : 1/100ème

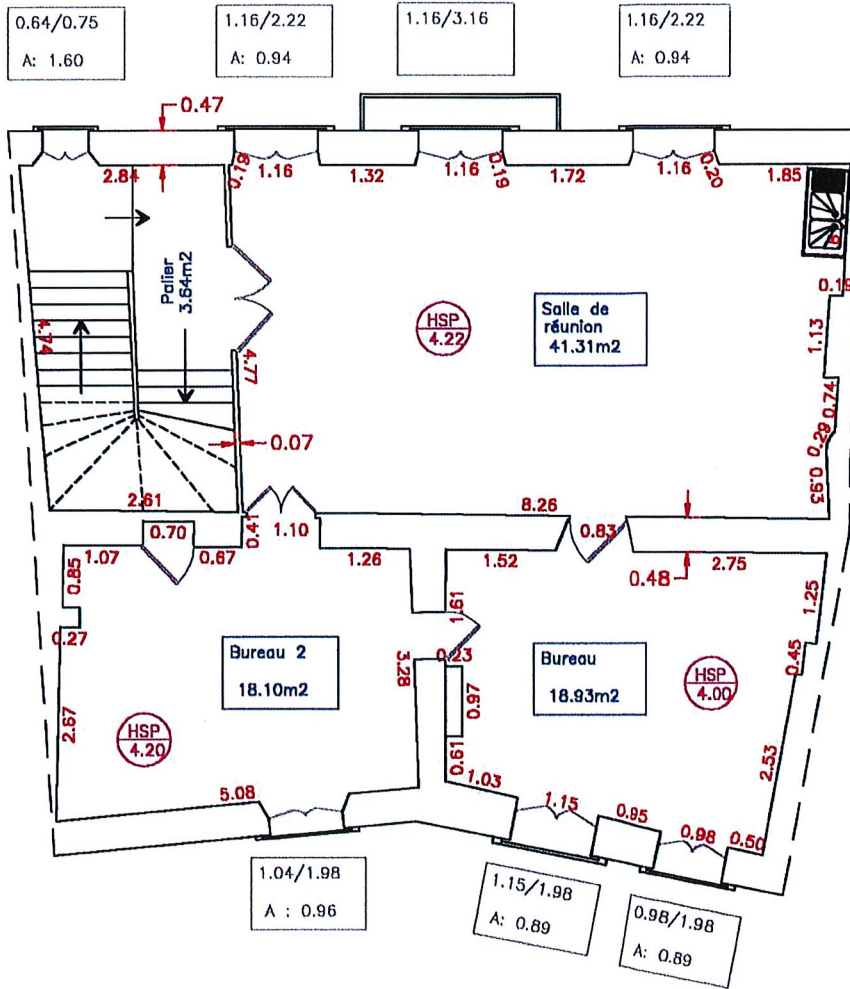


Conseil en Techniques du Bâtiment
 18, rue Ducup de St Paul
 66000 PERPIGNAN
 Tél : 04 68 35 34 51
 Fax : 04 68 35 37 82

FICHE : 99061501
 CADASTRE :
 C :
 SECTION : AE
 N : 217
 ADRESSE : 13, rue Petite la Réal

1er étage

Echelle : 1/100ème

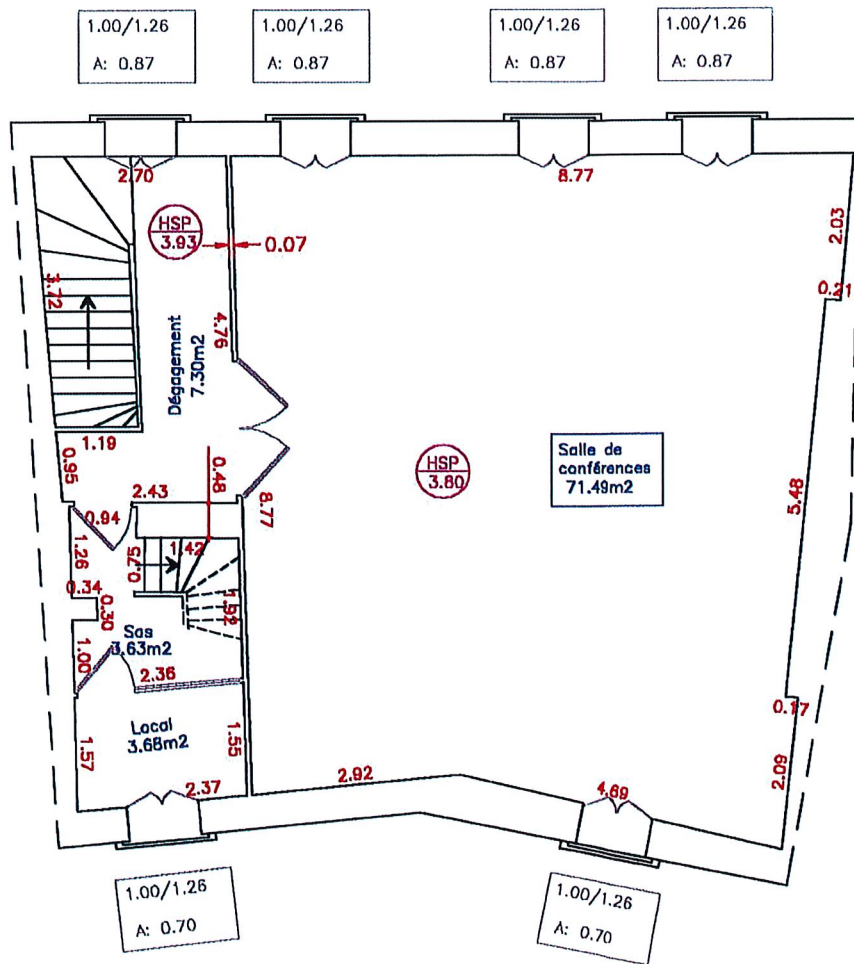


Conseil en Techniques du Bâtiment
18, rue Ducup de St Paul
66000 PERPIGNAN
Tél : 04 68 35 34 51
Fax : 04 68 35 37 82

FICHE : 99061501
CADASTRE :
C :
SECTION : AE
N : 217
ADRESSE : 13, rue Petite la Réal

2ème étage

Echelle : 1/100ème

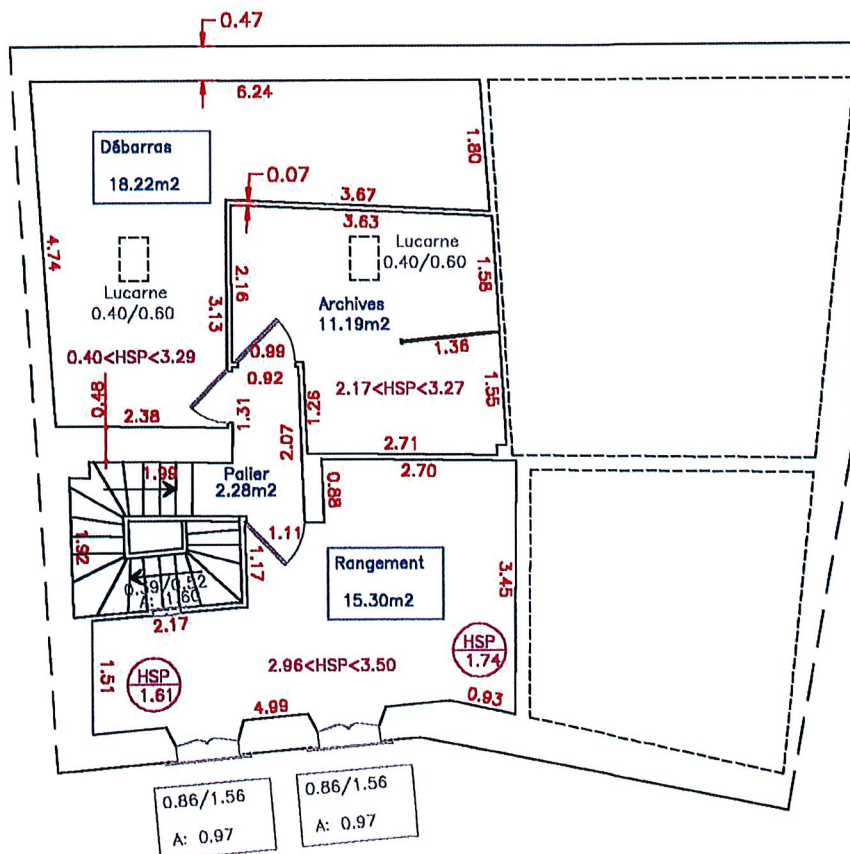

Conseil en Techniques du Bâtiment
 18, rue Ducup de St Paul
 66000 PERPIGNAN
 Tél : 04 68 35 34 51
 Fax : 04 68 35 37 82

FICHE : 99061501
 CADASTRE :
 C :
 SECTION : AE
 N : 217
 ADRESSE : 13, rue Petite la Réal

3ème étage

Echelle : 1/100ème